

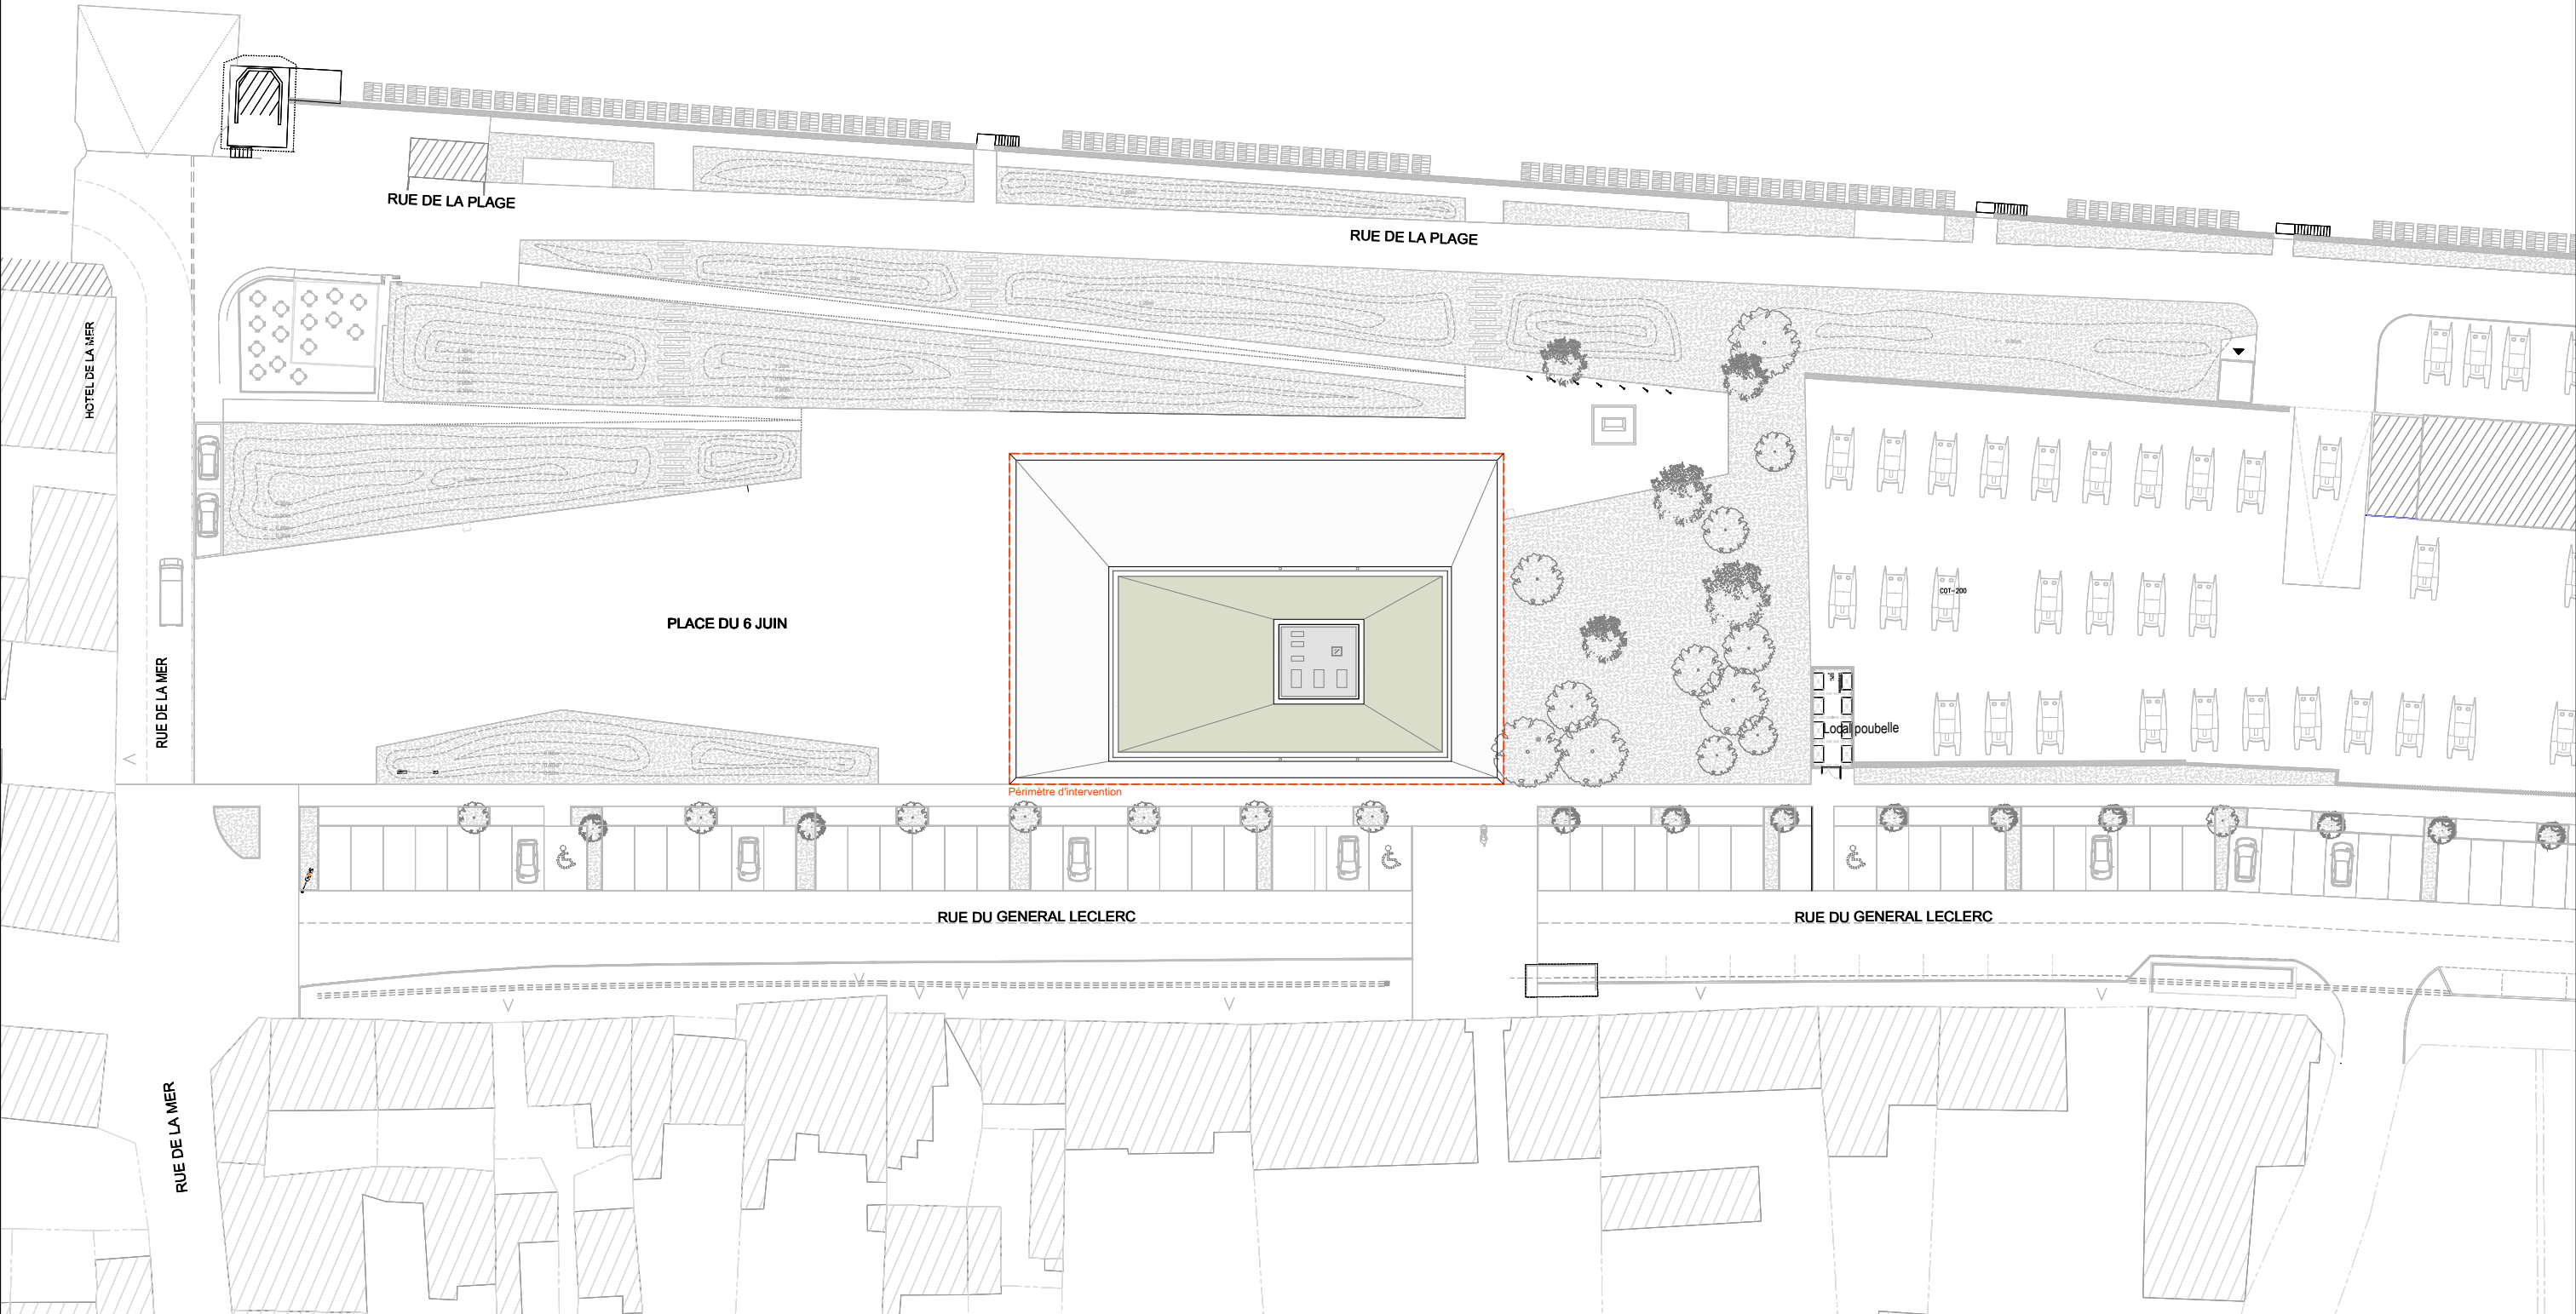


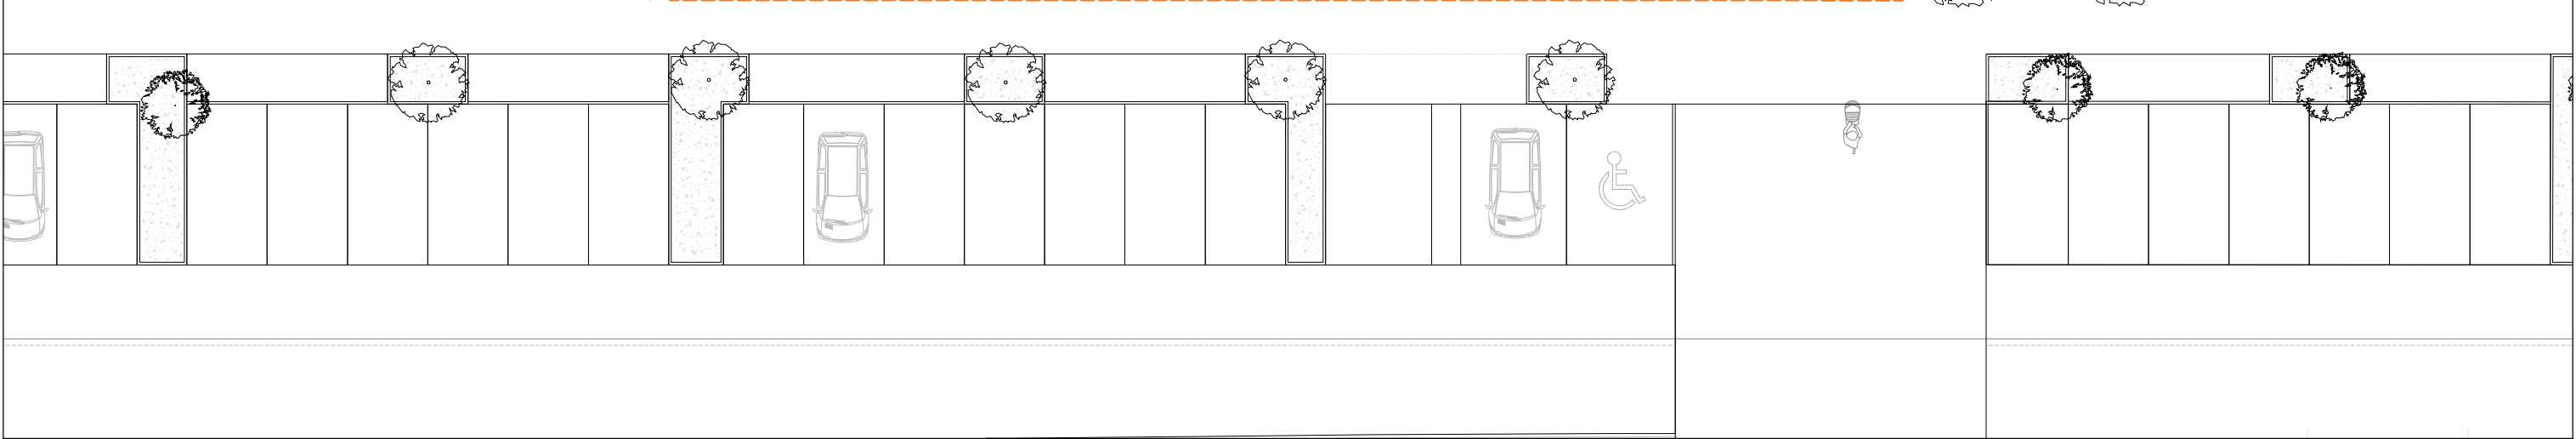

MAITRISE D'OUVRAGE :		MAITRISE D'OEUVRE :			
COMMUNE DE LANGRUNE-SUR-MER		ATELIER IRIS CHERVET		ATELIER H. AUDIBERT	
22, Rue de la Mairie		Paysagiste et architecte mandataire :		5, Rue Jules Vallés	
14830 Langrune-sur-Mer		SHEMA		PAX INGENIERIE	
T : 02 31 97 31 36		15, Avenue Pierre Mendès		81, Rue des Canadiens	
F : 02 31 36 01 32		14000 Caen		76420 Bihorel	
		T : 02 31 46 91 40		T : 02 35 12 44 30	
		T : 06 77 73 37 70		T : 01 43 67 33 77	

PLAN DE MASSE


Emetteur	Phase	Nature	Niveau / Type
AIC	PRO	PL	
N° doc	Echelle	Date	Ind.
1	1:500	13.06.2024	B

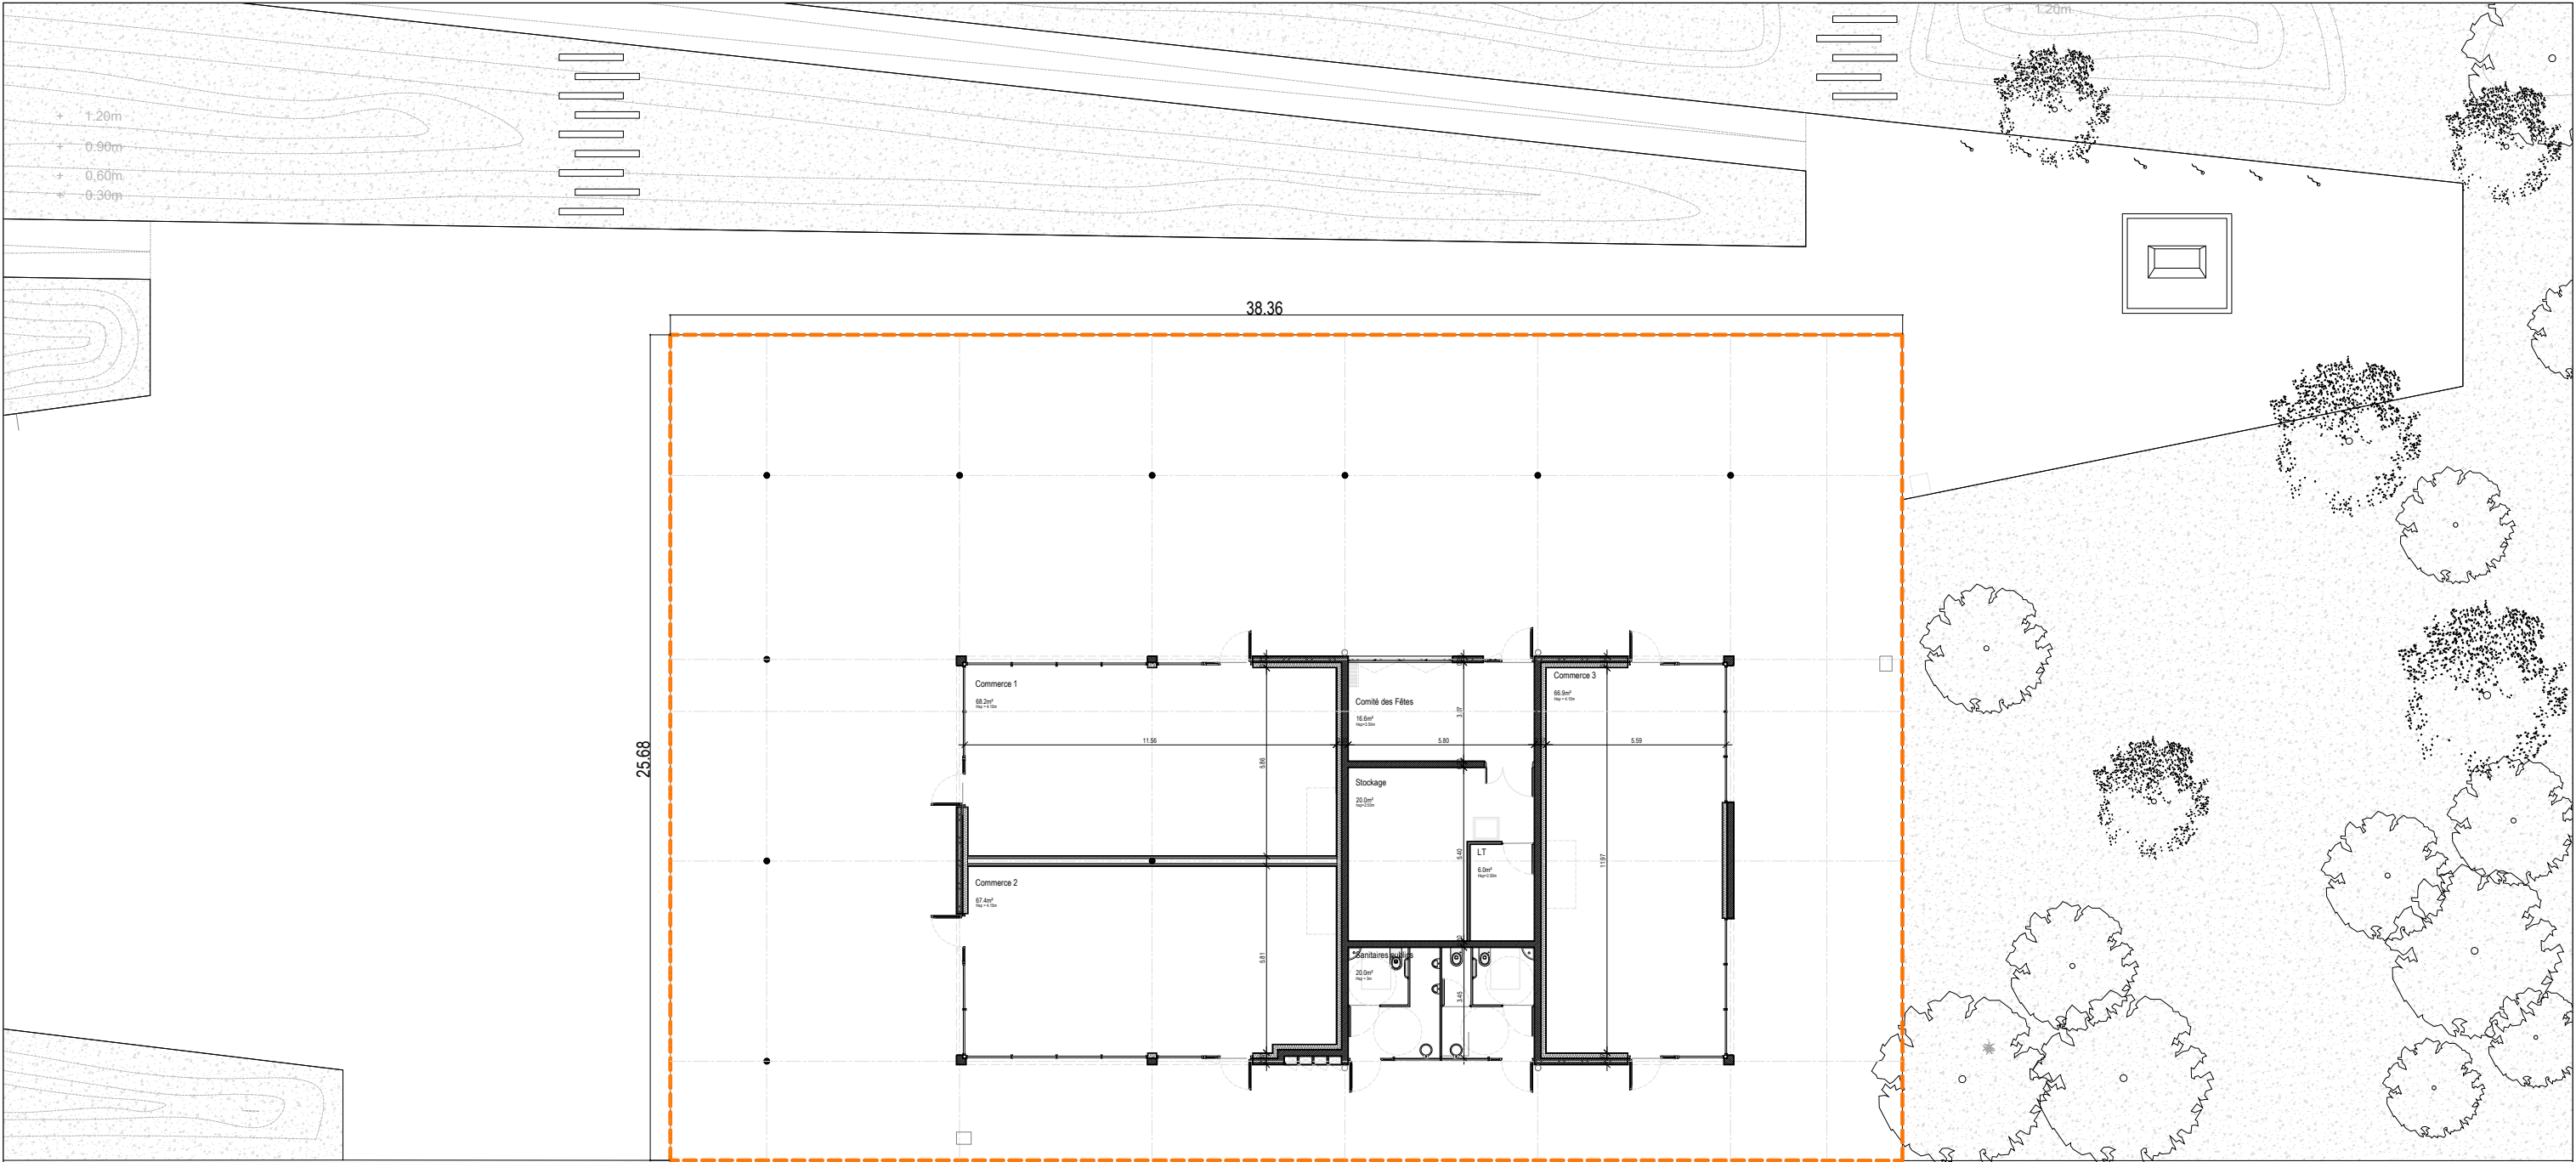

MAITRISE D'OUVRAGE :		MAITRISE D'OEUVRE :	
COMMUNE DE LANGRUNE-SUR-MER		Paysagiste et architecte mandataire :	
22, Rue de la Mairie		ATELIER IRIS CHERVET	
14830 Langrune-sur-Mer		81, Rue des Canadiens	
T : 02 31 97 31 36		75011 Paris	
F : 02 31 36 01 32		T : 06 77 73 37 70	
SHEMA		Ingénieur TCE :	
15, Avenue Pierre Mendes		PAX INGENIERIE	
14000 Caen		81, Rue des Canadiens	
T : 02 31 46 91 40		76420 Bihorel	
		T : 02 35 12 44 30	
		Eclairagiste :	
		ATELIER H. AUDIBERT	
		5, Rue Jules Vallès	
		75011 Paris	
		T : 01 43 67 33 77	

PLAN DE REZ-DE-CHAUSSEE

Emetteur	Phase	Nature	Niveau / Type
AIC	PRO	PL	RDC
N° doc	Echelle	Date	Ind.
2	1:200	13.06.2024	B

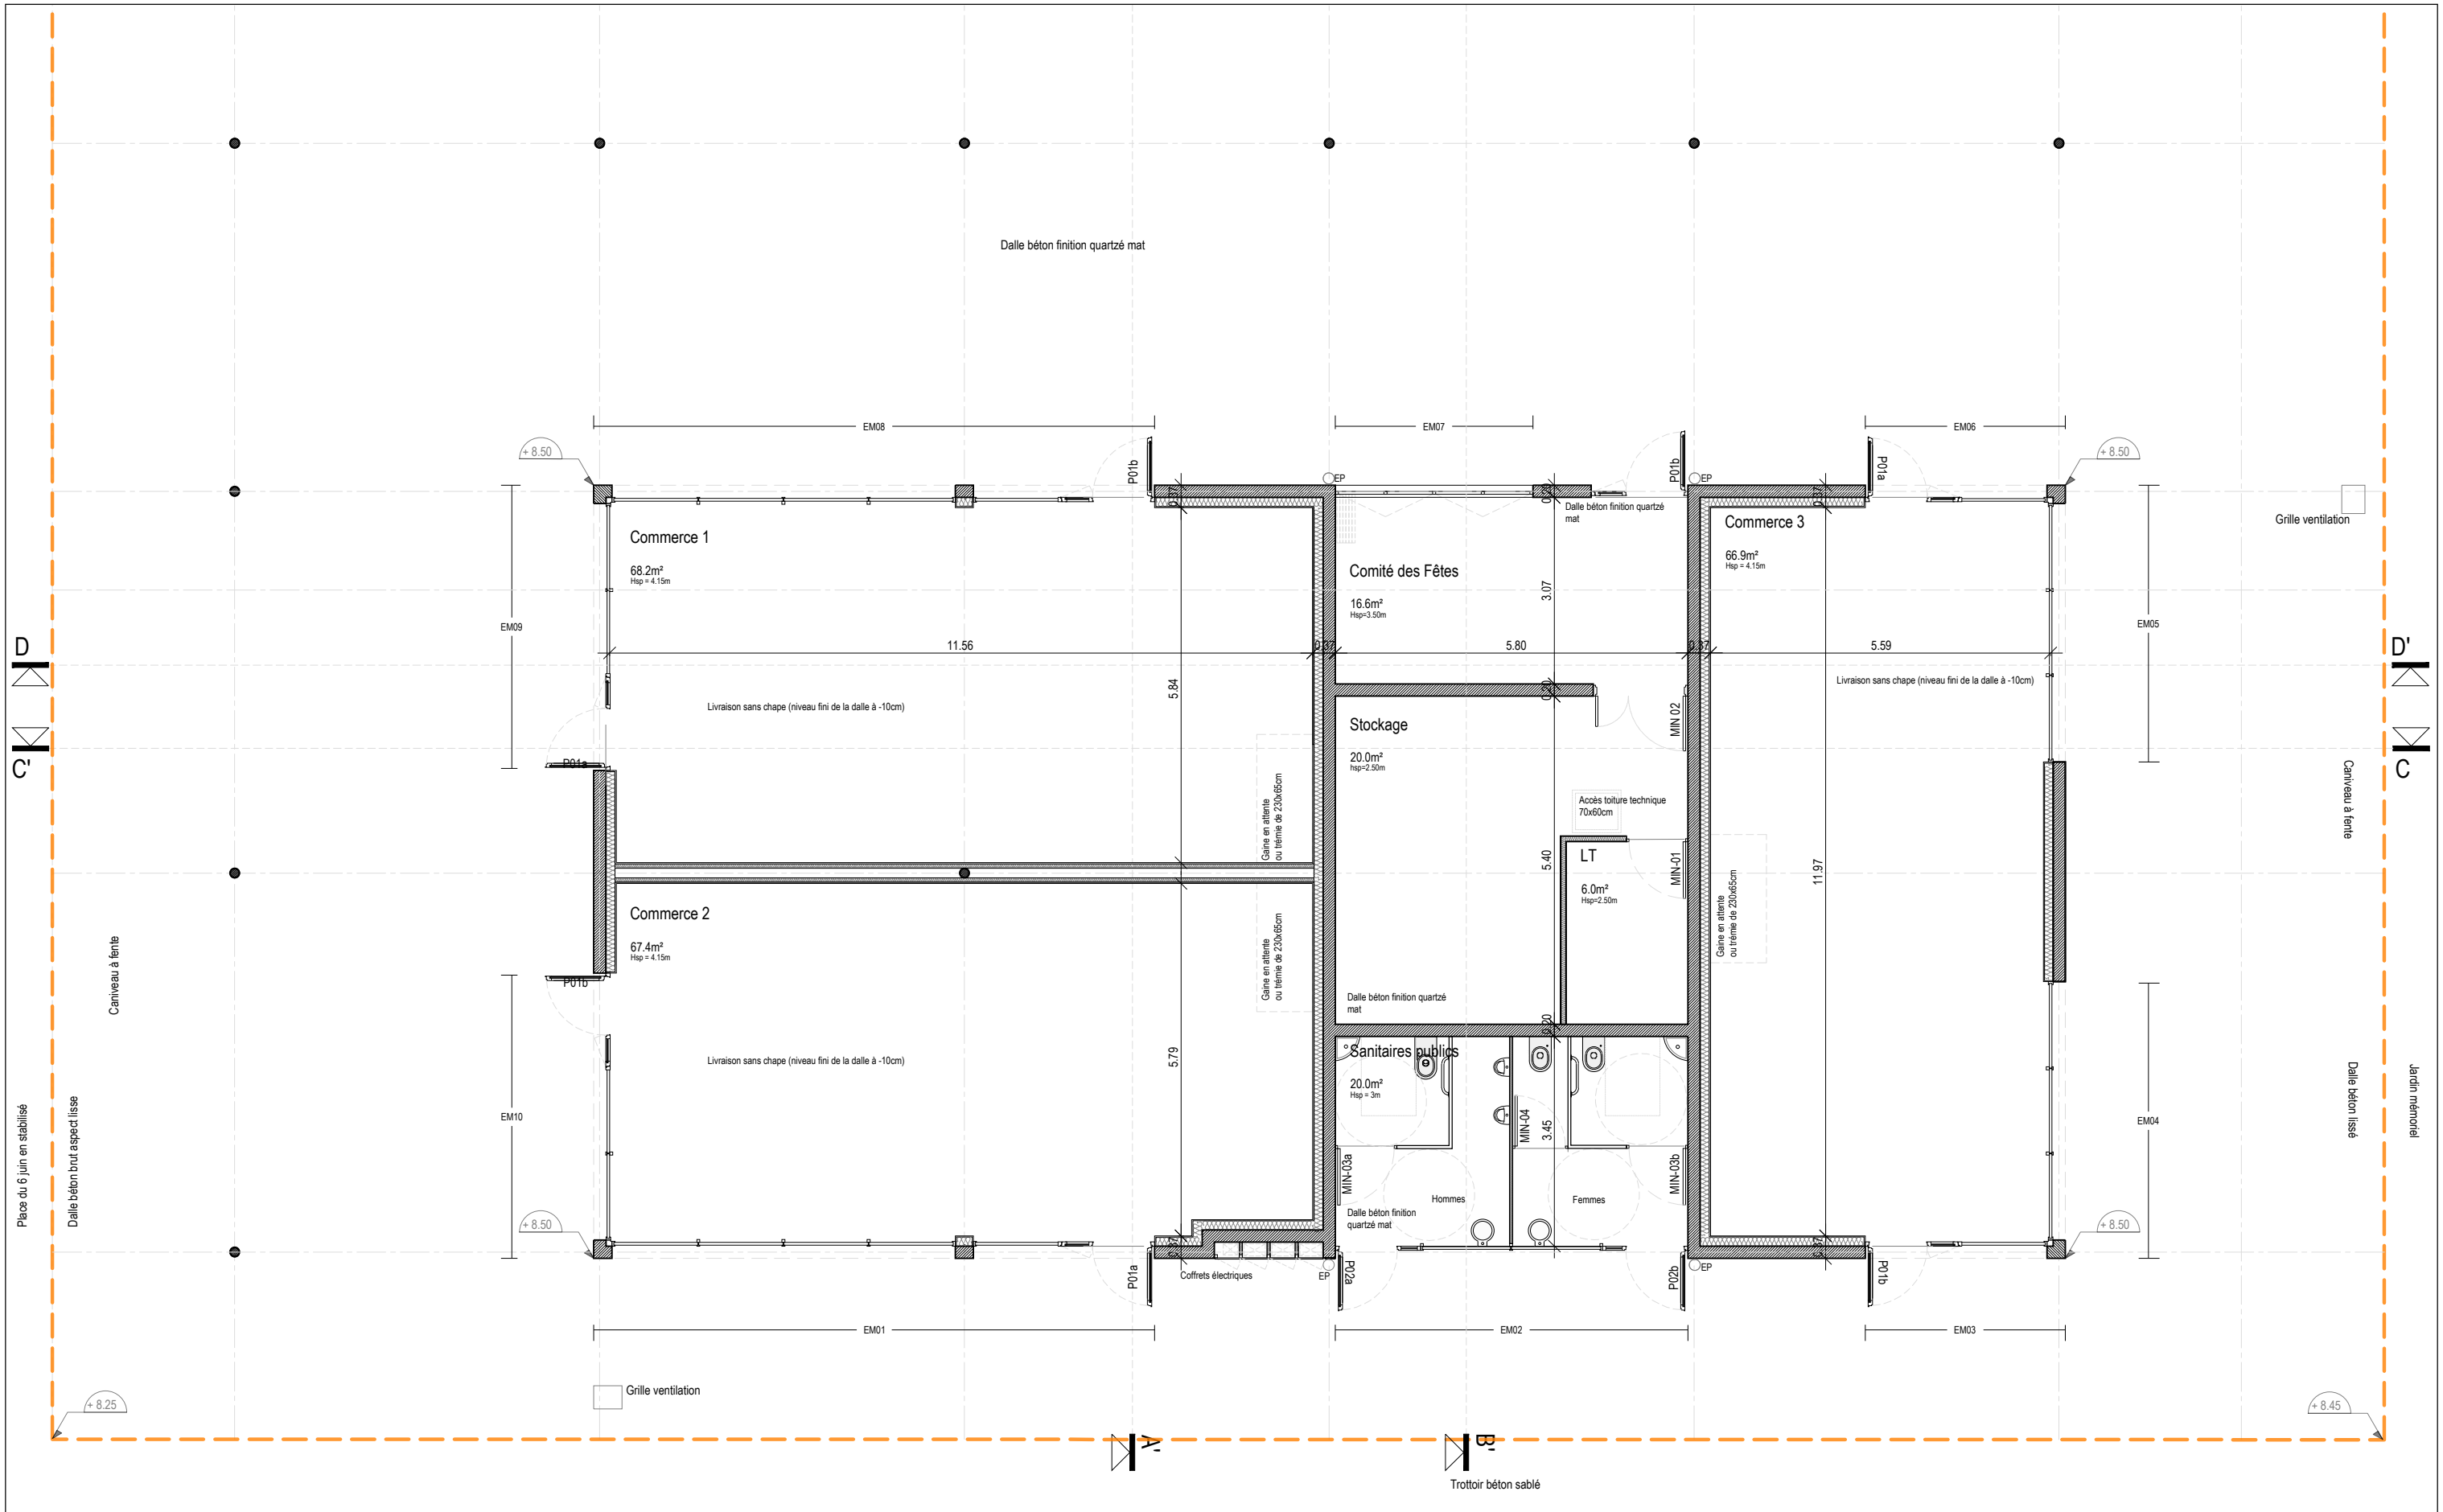

MAITRISE D'OUVRAGE :		MAITRISE D'OEUVRE :		Ingénieur TCE :		Eclairagiste :	
COMMUNE DE LANGRUNE-SUR-MER		ATELIER IRIS CHERVET		PAX INGENIERIE		ATELIER H. AUDIBERT	
22, Rue de la Mairie		6, Rue de Vauvoulours		81, Rue des Canadiens		5, Rue Jules Vallés	
14830 Langrune-sur-Mer		75011 Paris		76420 Bihorel		75011 Paris	
T : 02 31 97 31 36		T : 06 77 73 37 70		T : 02 35 12 44 30		T : 01 43 67 33 77	
F : 02 31 36 01 32							

PLAN DE REZ-DE-CHAUSSEE

Bâtiment commerçant

Emetteur	Phase	Nature	Niveau / Type
AIC	PRO	PL	RDC
N° doc	Echelle	Date	Ind.
2	1:100	13.06.2024	B