


Maire d'ouvrage
COMMUNE DE LANGRUNE-SUR-MER

Opération
RUE ALFRED HOUEL ET RUE DES 3 GRACES

Document
PLAN VOIRIE

Nature de la modification	Indice	Date	Etabli par :
APS suite com. trx du 22/05	C	30/05/2023	LEPETIT LF
Reprise topo Rue du Grand Clos	D	23/08/2023	
PRO	E	07/09/2023	
PRO modification suite réunion riverains du 27/09/2023	F	03/10/2023	
DCE	G	13/11/2023	

VRD SERVICES
 Siège Social :
 7, Avenue de la Voie au Coq
 14760 Bretteville-sur-Odon
 Tel : 02 31 85 62 88
 ledos@vrd-services.fr
 www.vrd-services.fr

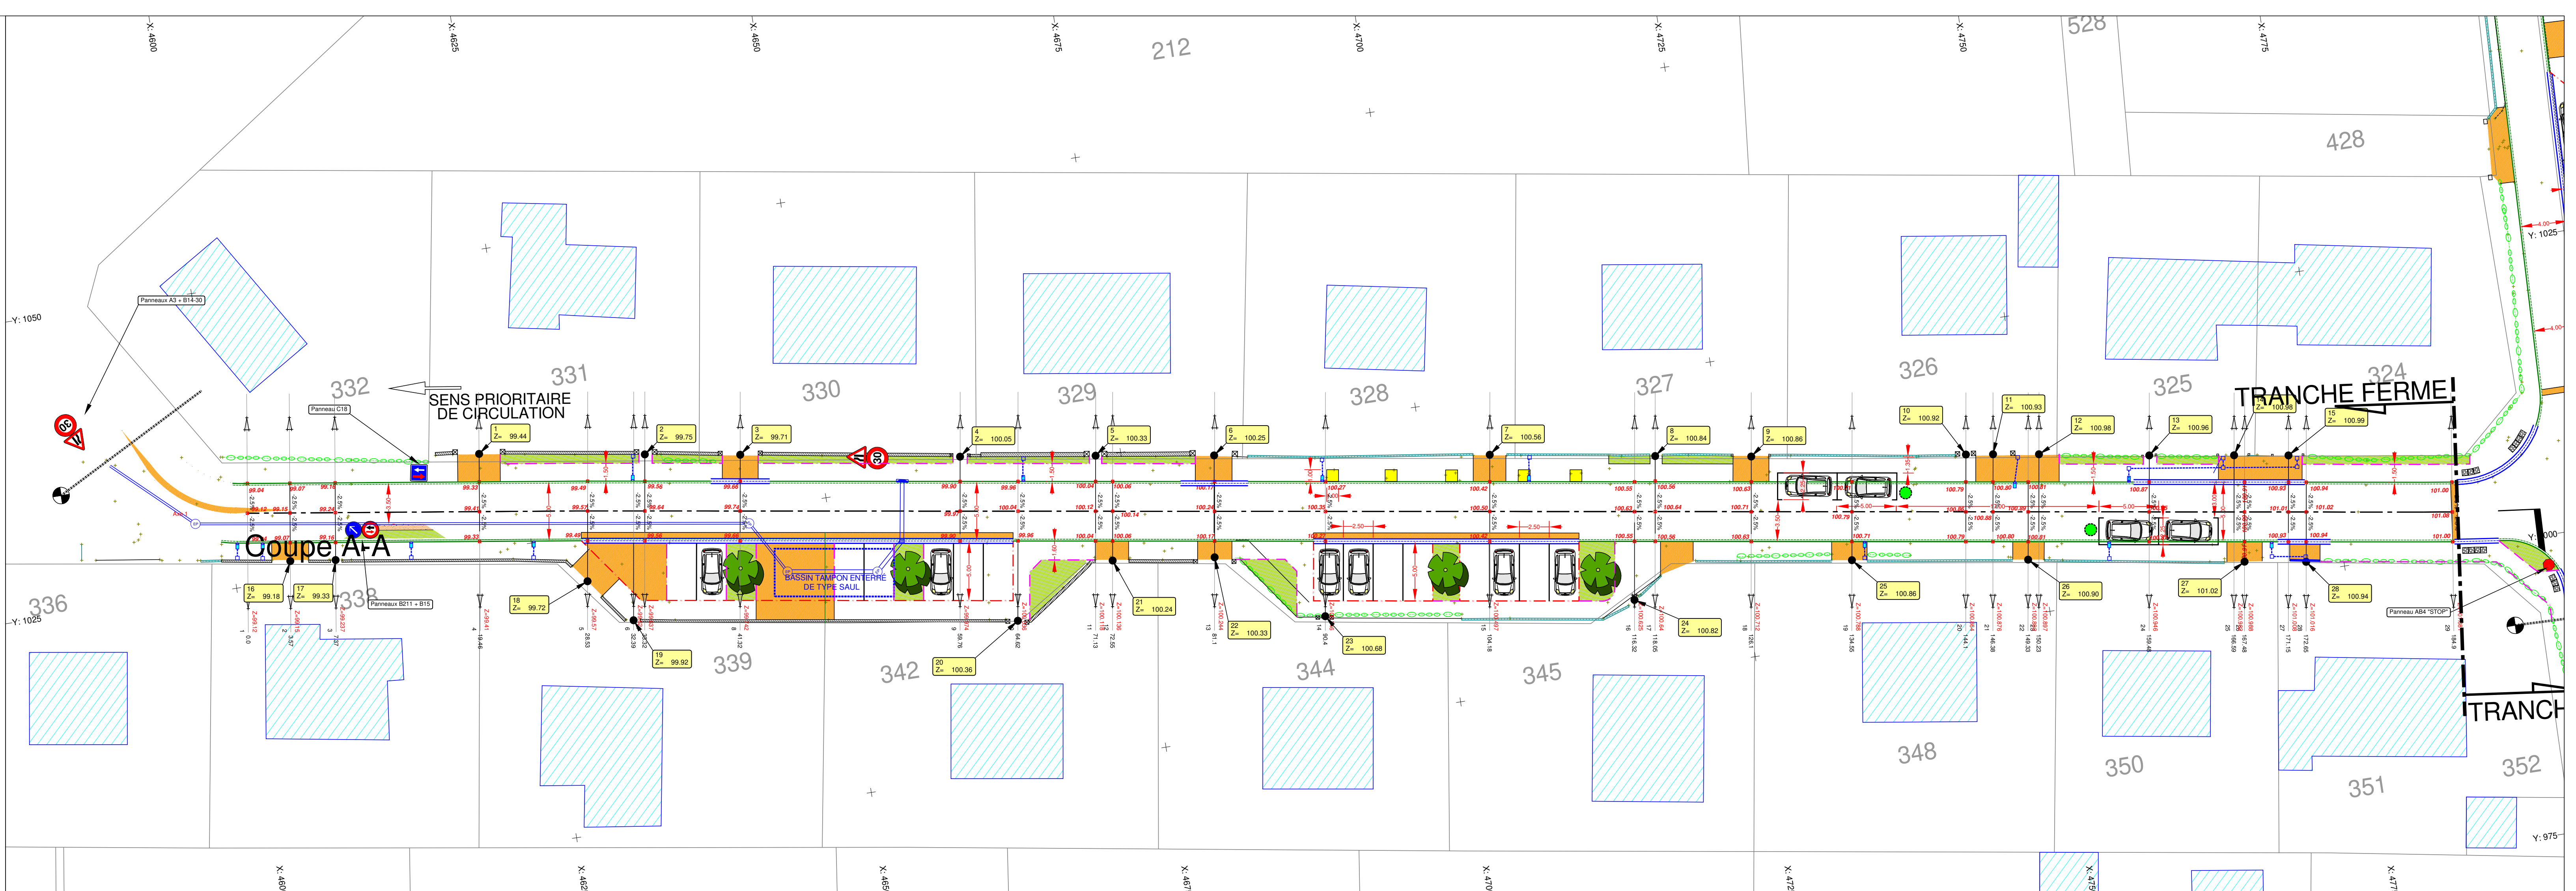

LEGENDE

	Bordure T2		Canalisation EP
	Bordure T2-CS2		Regard de visite EP
	Caniveau CC1		Bouche d'égouttement
	Bordure AC1		Dalle d'éveil de vigilance
	Enrobé noir		Arbre à planter
	Enrobé rougissant		Arbre à abattre
	Espace vert		Végétation basse
	Résine gravillonnée		Fosse d'arbre (sable)
	Réaménagement monobloc alvéolé et perméable		Jardinière